


# 彰化縣103年度縣道及鄉道等管線挖掘路面修復工程（第二期）

## 開口契約

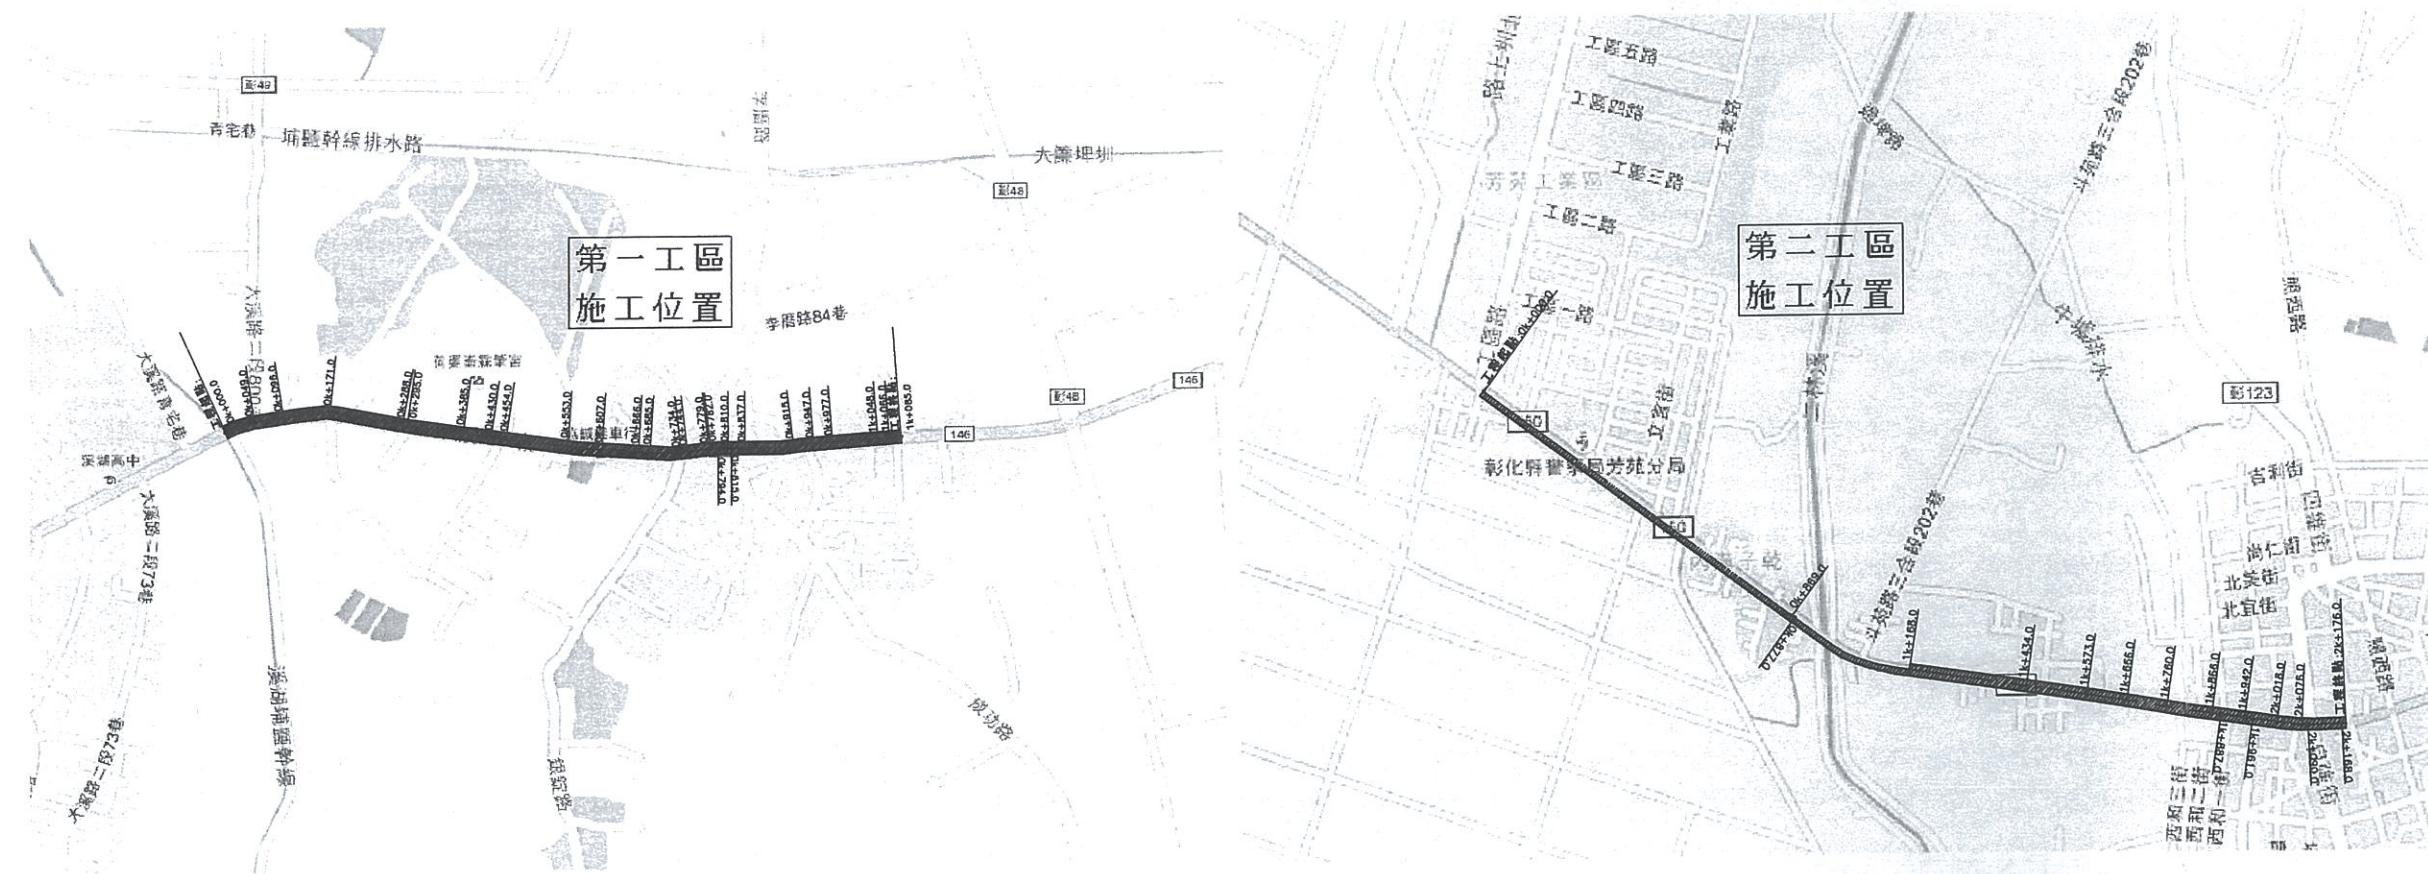

彰化縣103年度縣道及鄉道等管線挖掘路面 修復工程(第二期)開口契約	彰化縣政府	JG 國道 第000050號	比例尺 SCALE	封面	圖號 DRG. NO.
審核 ACCEPTANCE CHECKED	日期 DATE	DRAWIN	日期 DATE	檔名 FILE NAME	1